



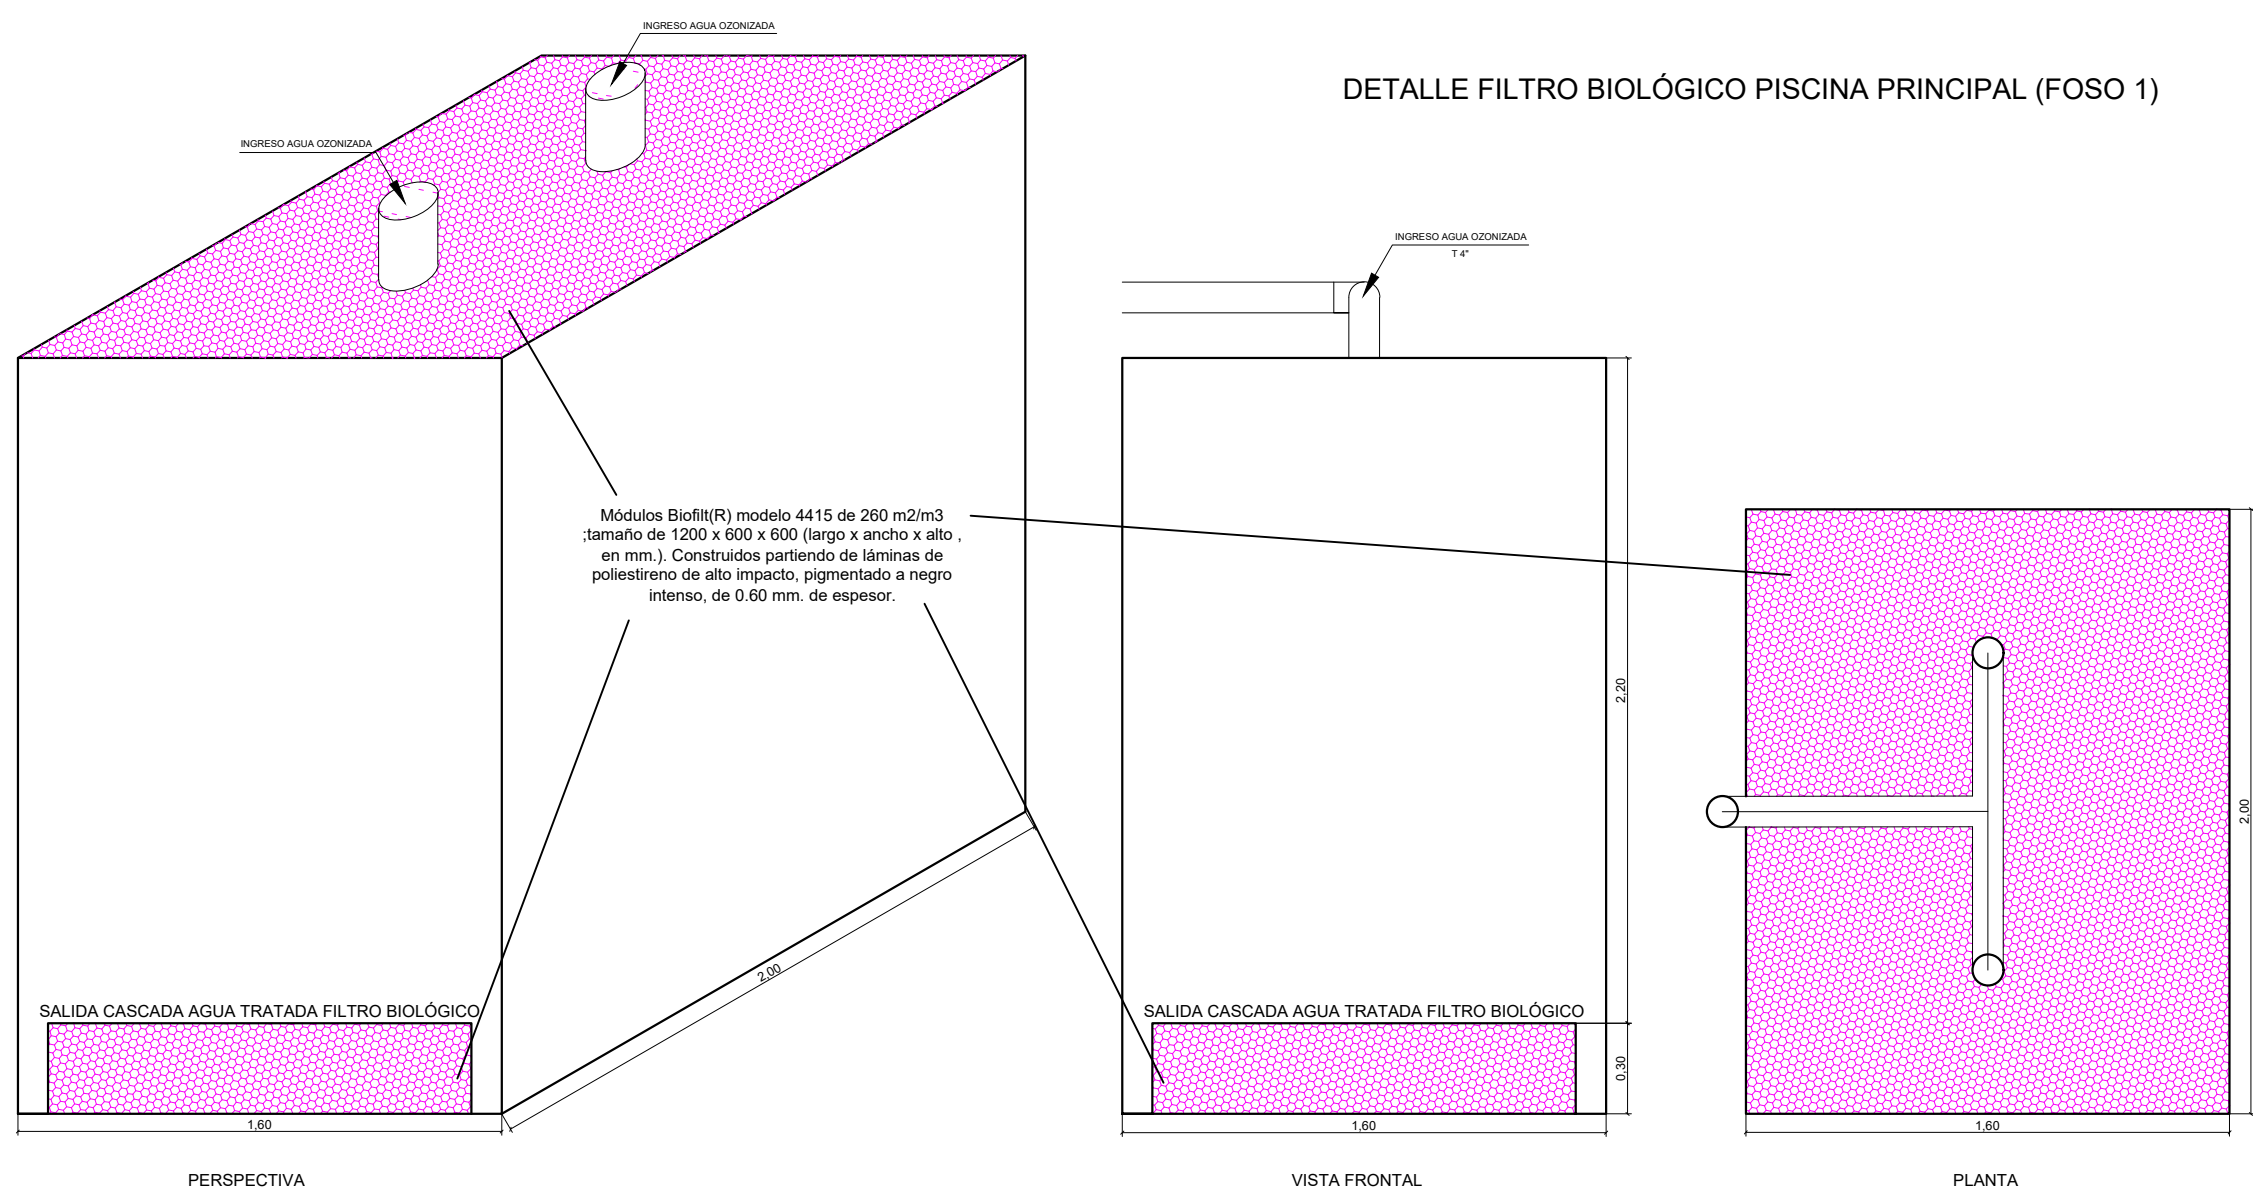

DETALLE FILTRO BIOLÓGICO PISCINA PRINCIPAL (FOSO 1)

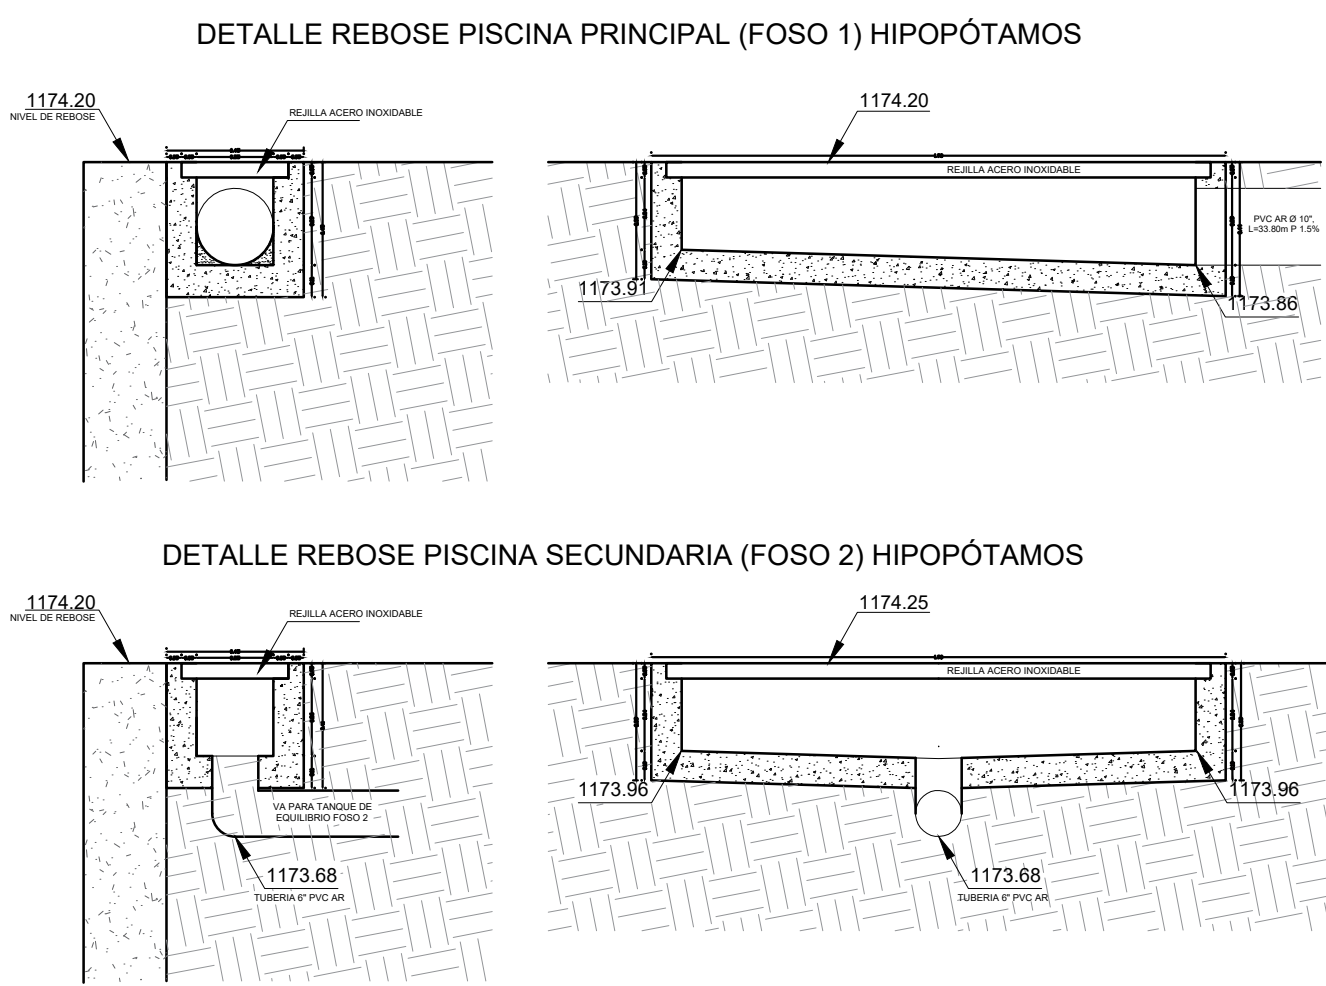

DETALLE REBOSE PISCINA PRINCIPAL (FOSO 1) HIPOPÓTAMOS

DETALLE REBOSE PISCINA SECUNDARIA (FOSO 2) HIPOPÓTAMOS

DETALLE CARGAMO ACCESO CUARTO DE MÁQUINAS HIPOPÓTAMOS


DETALLE CAJA DE SUCCIÓN PISCINA PRINCIPAL - FOSO 1

DETALLE FILTROS FOSO 2 Y PATIO DE ASOLEO FILTROS DE 1.20m





DETALLE FILTROS FOSO 1 FILTROS DE 1.80m

DETALLE CAJA DE INSPECCIÓN


DETALLE CAJA SUCCIÓN DE FONDO PATIO DE ASOLEO

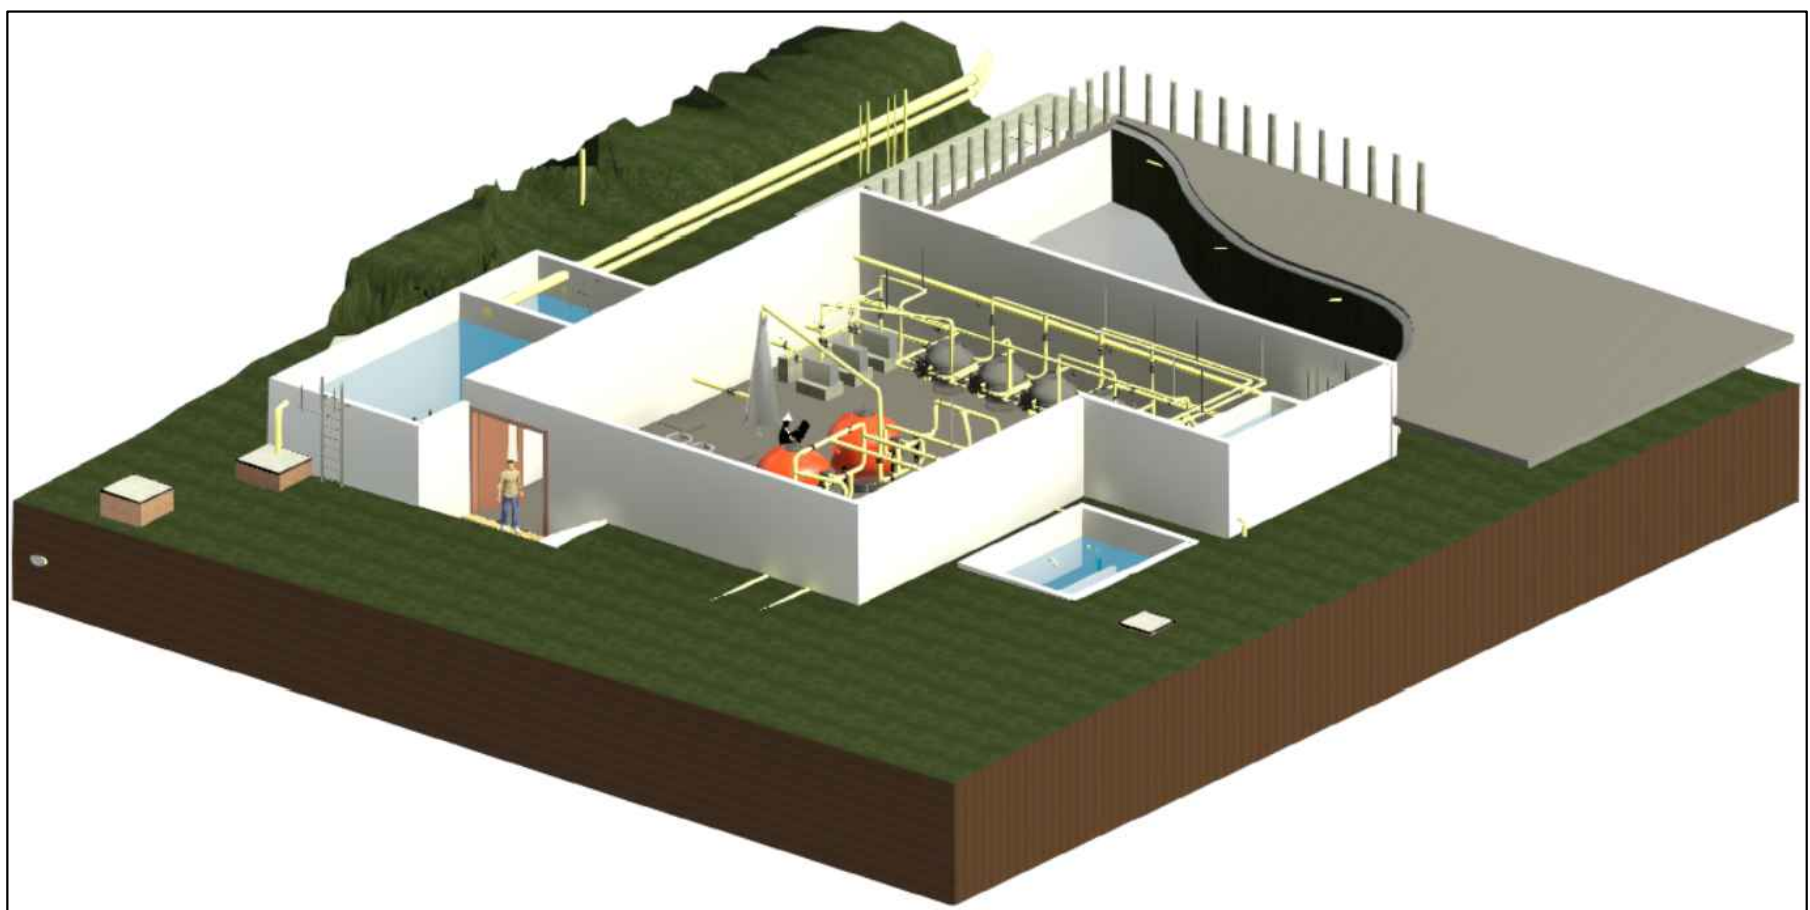

ESQUEMA TRIDIMENSIONAL DE TRATAMIENTO FOSO 2 Y PATIO DE ASOLEO

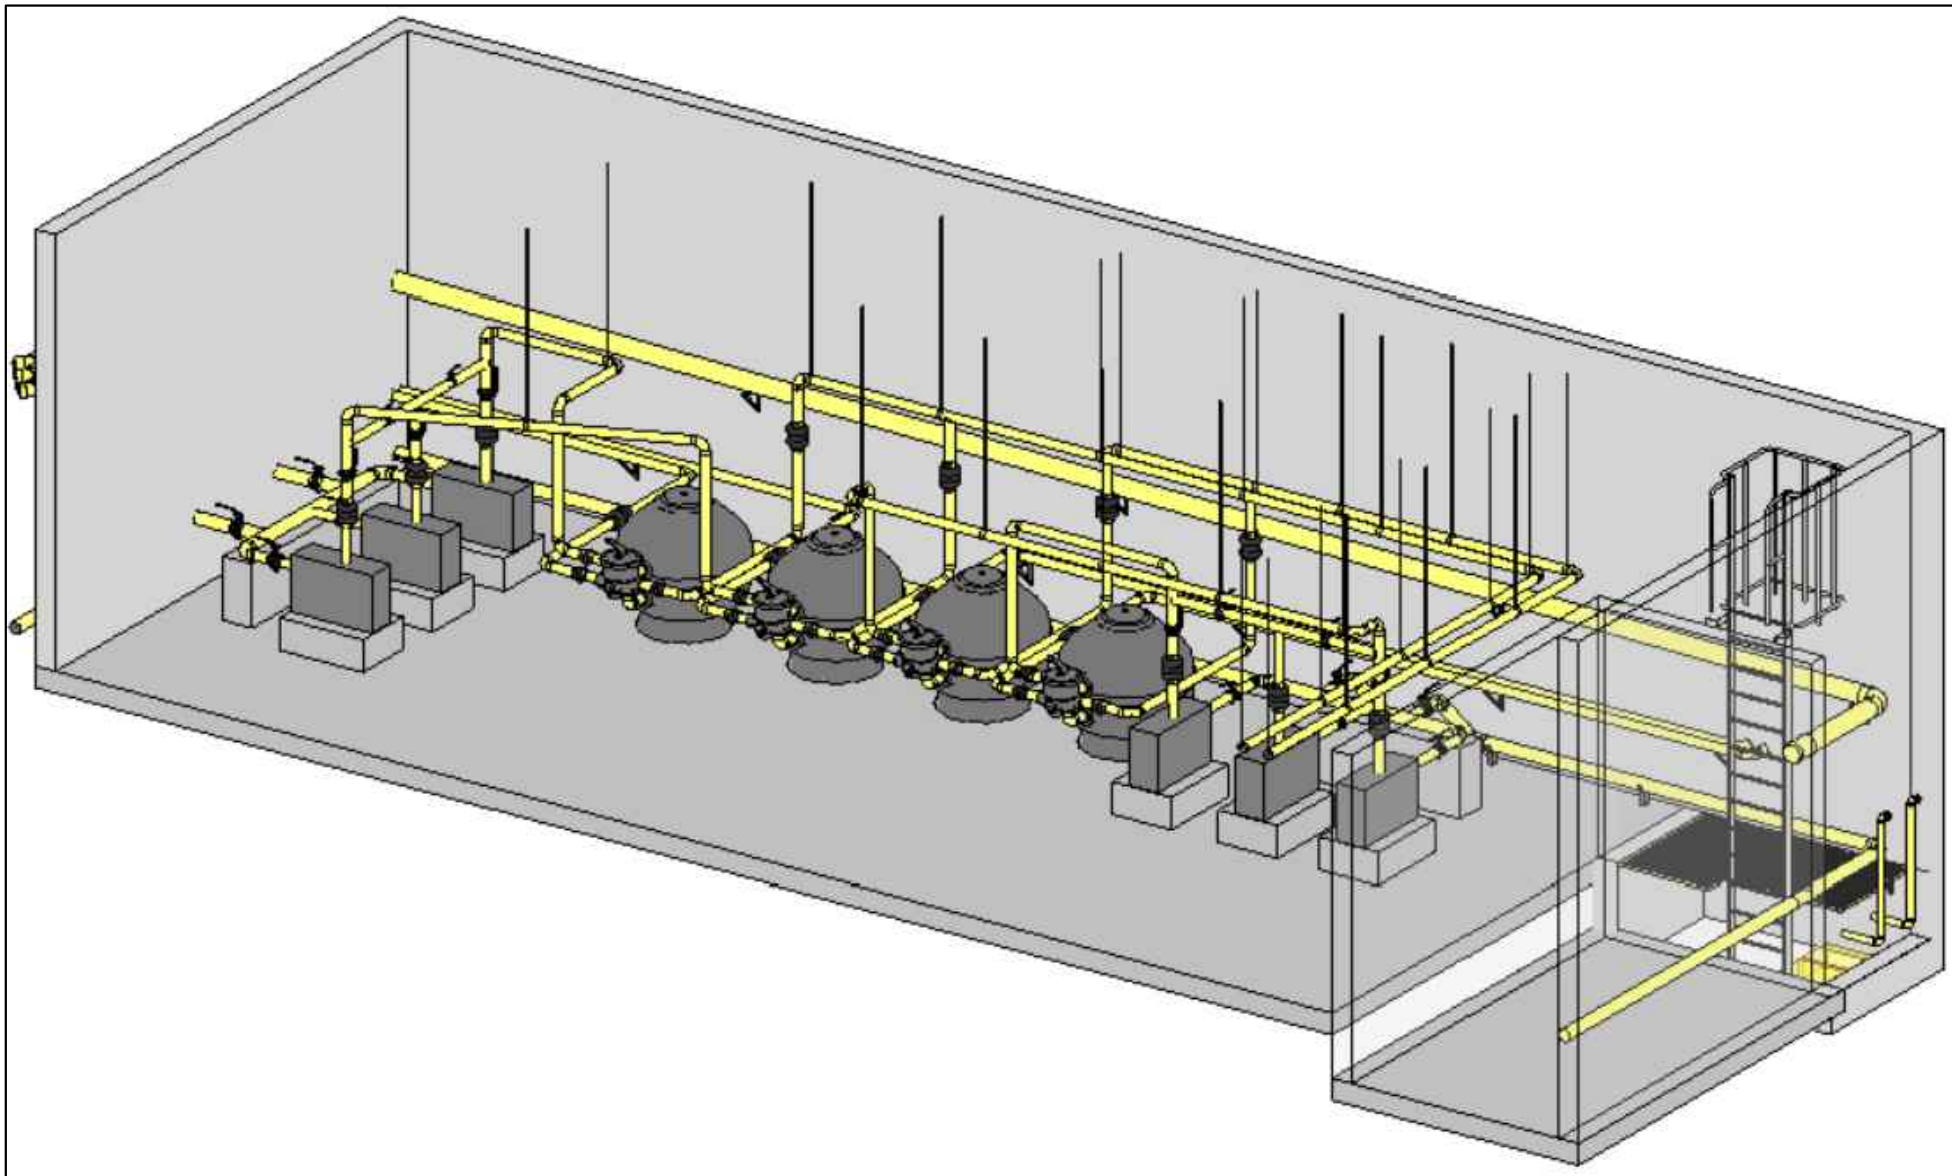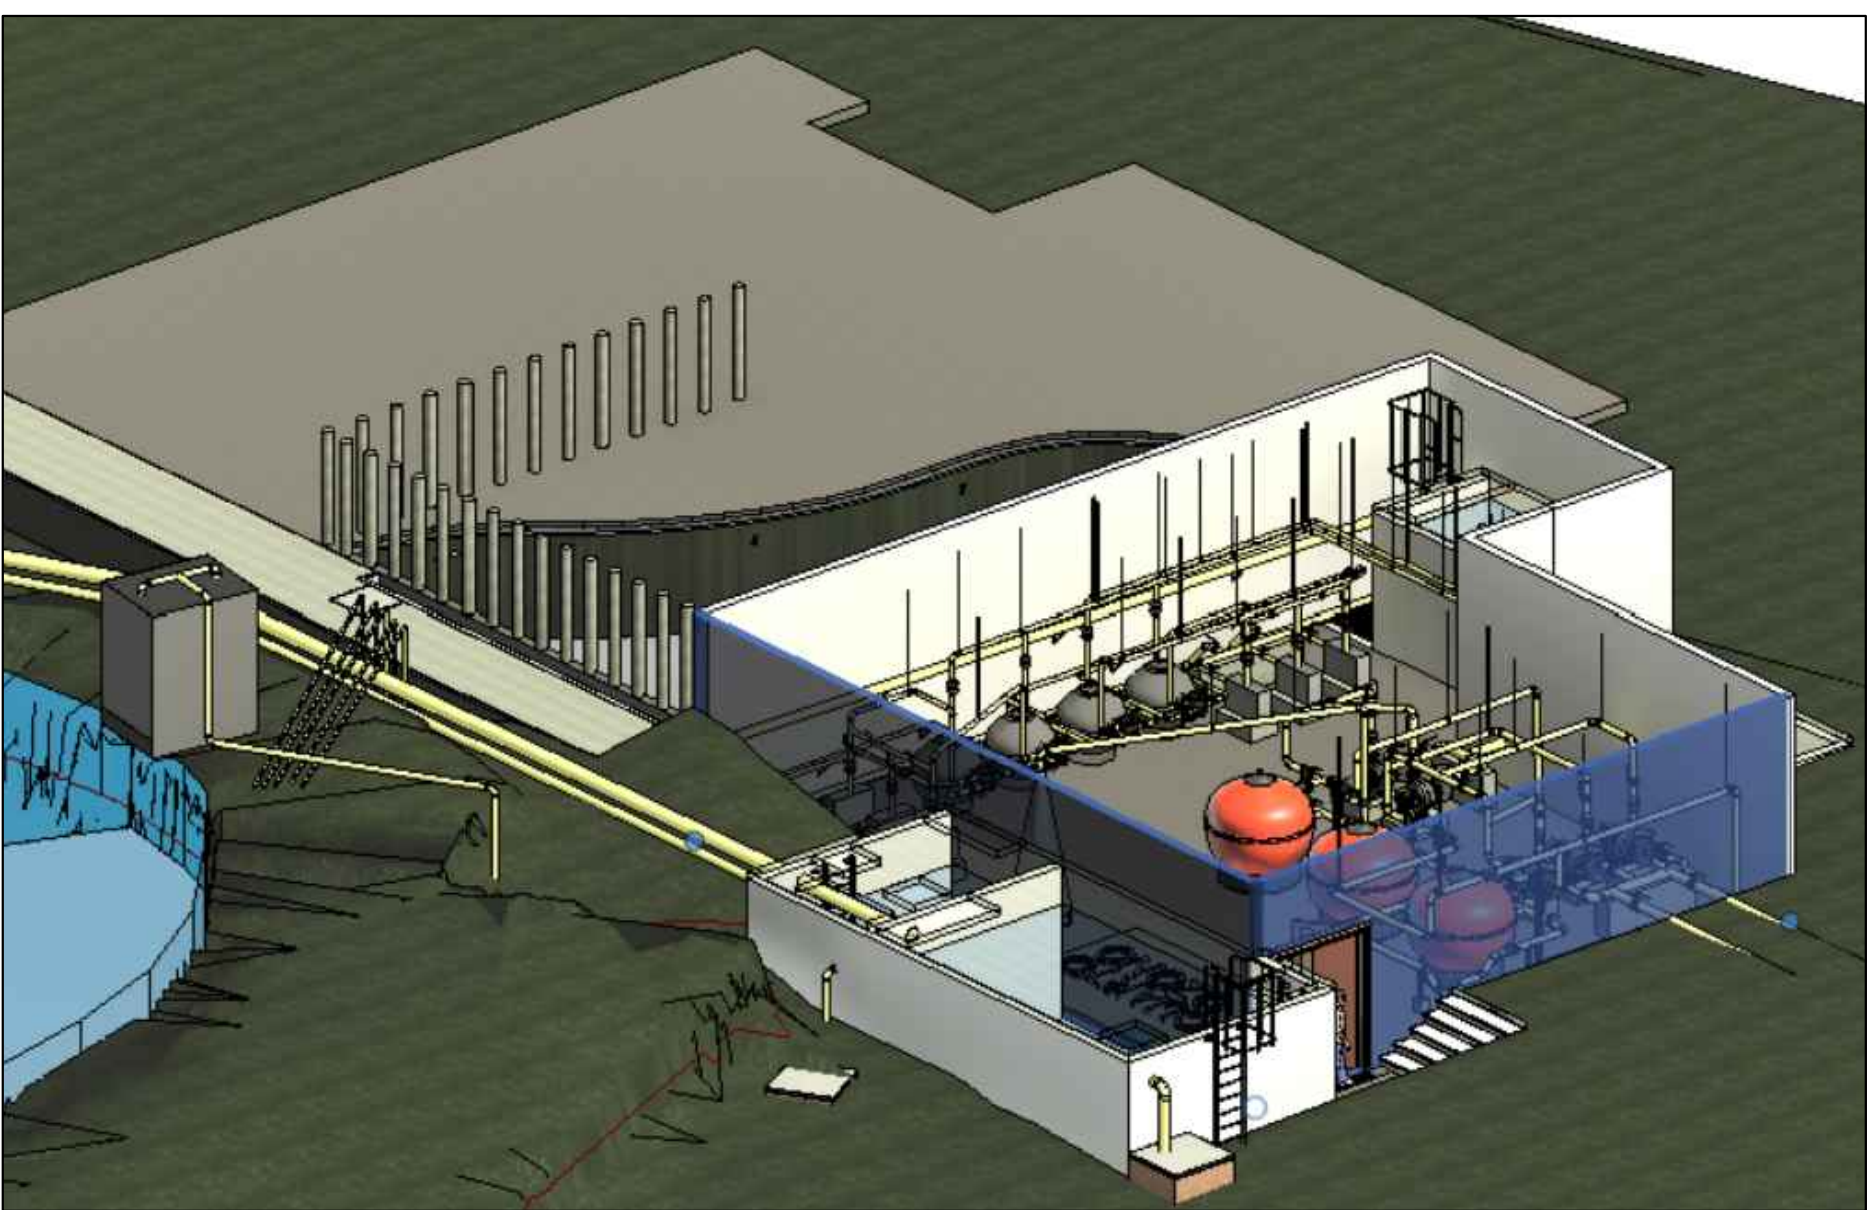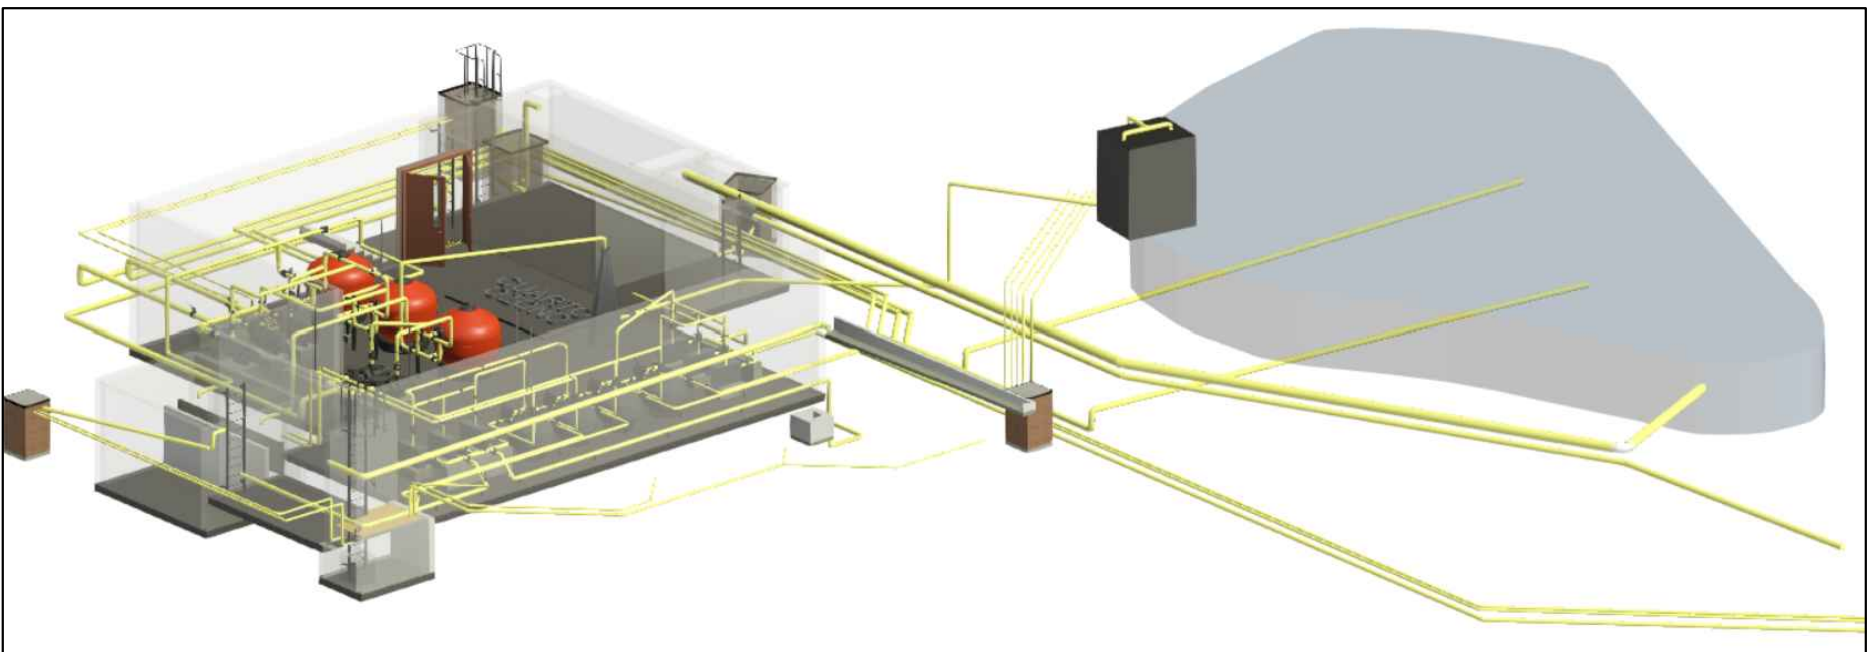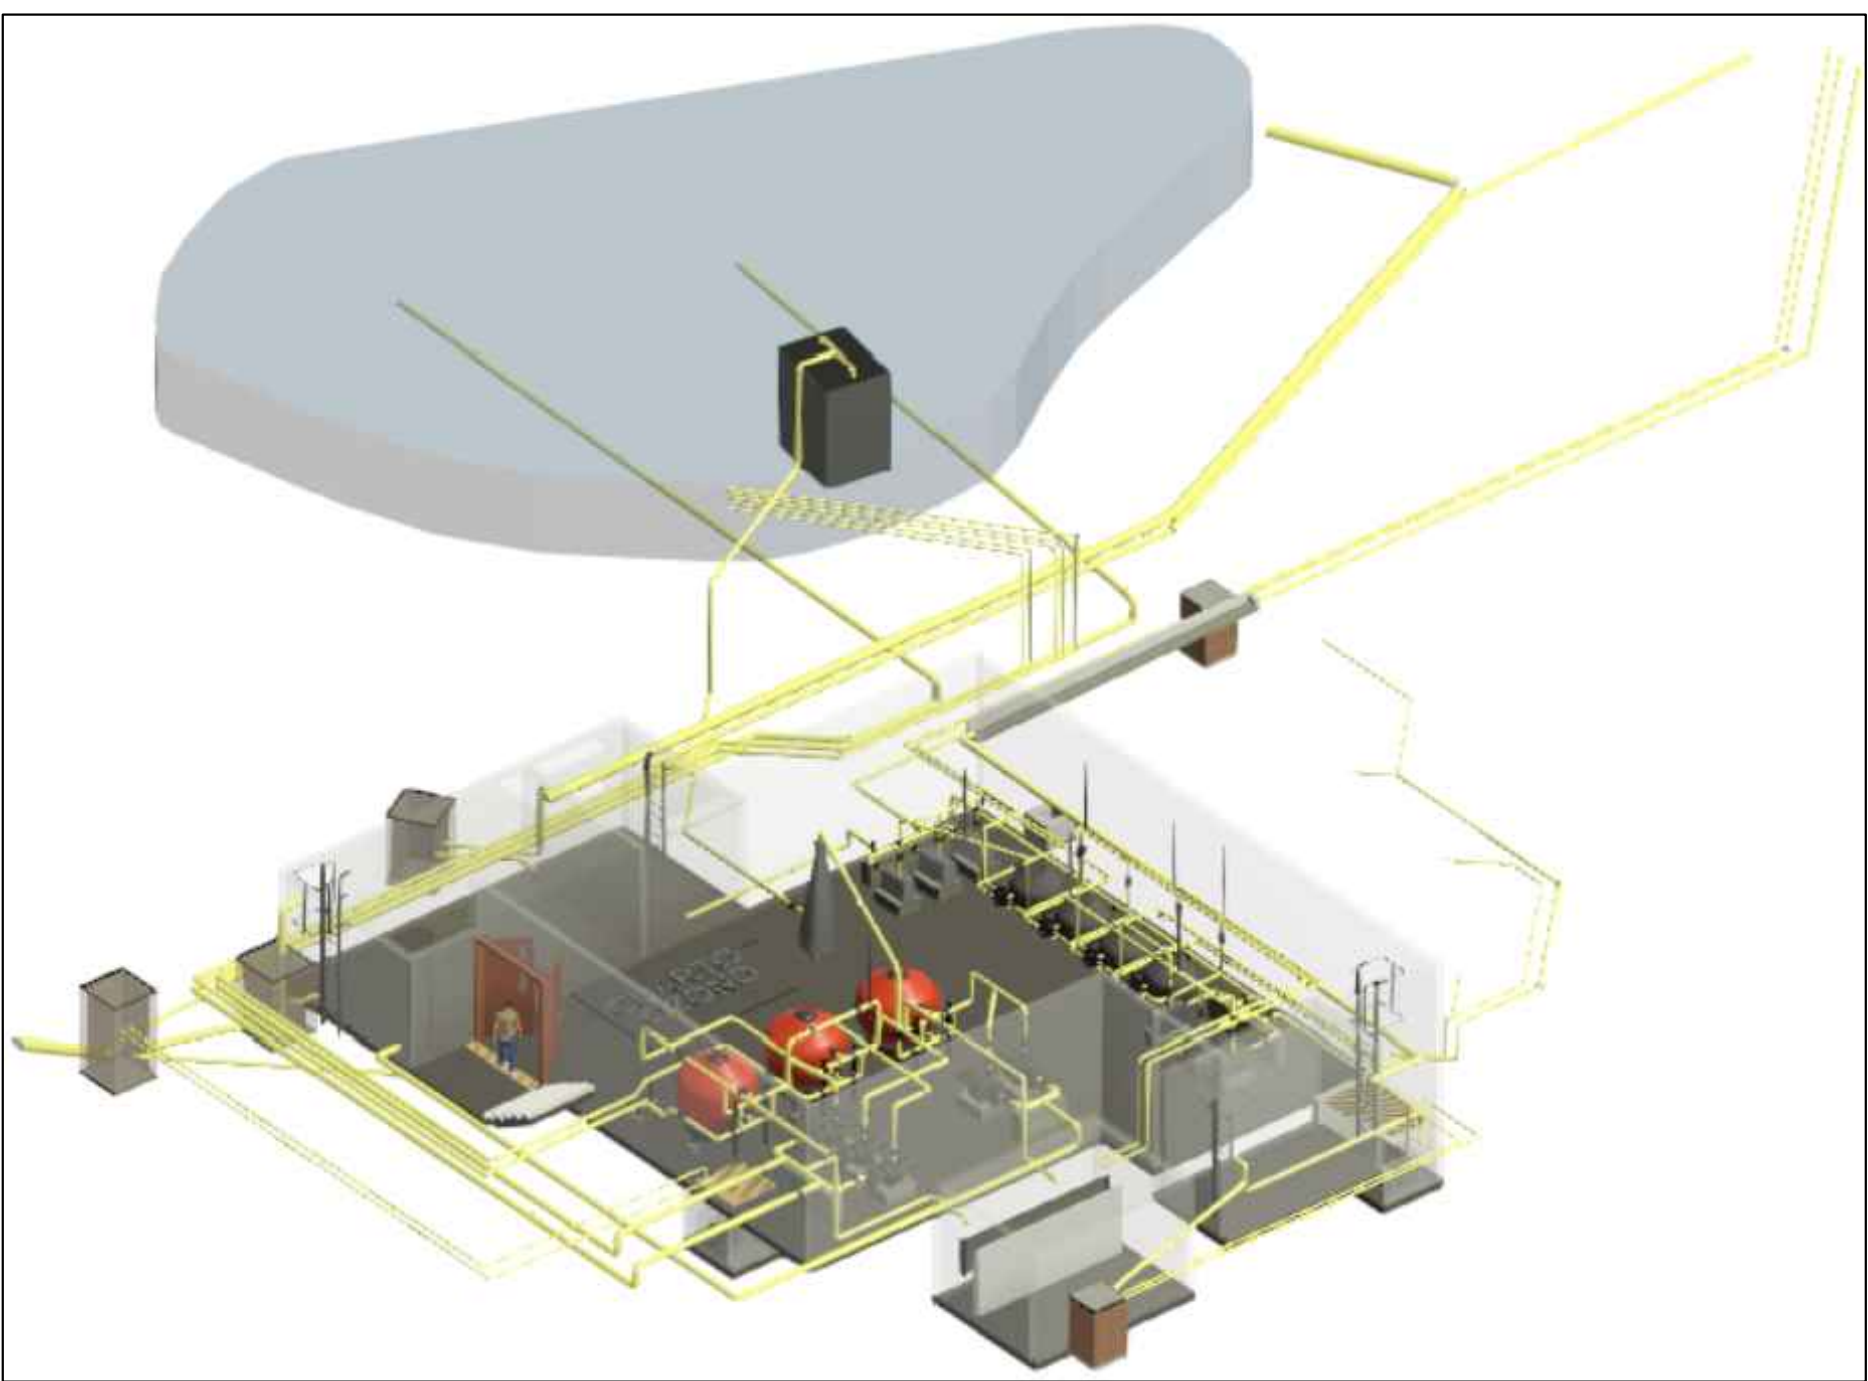

ESQUEMA TRIDIMENSIONAL DE TRATAMIENTO FOSO 1

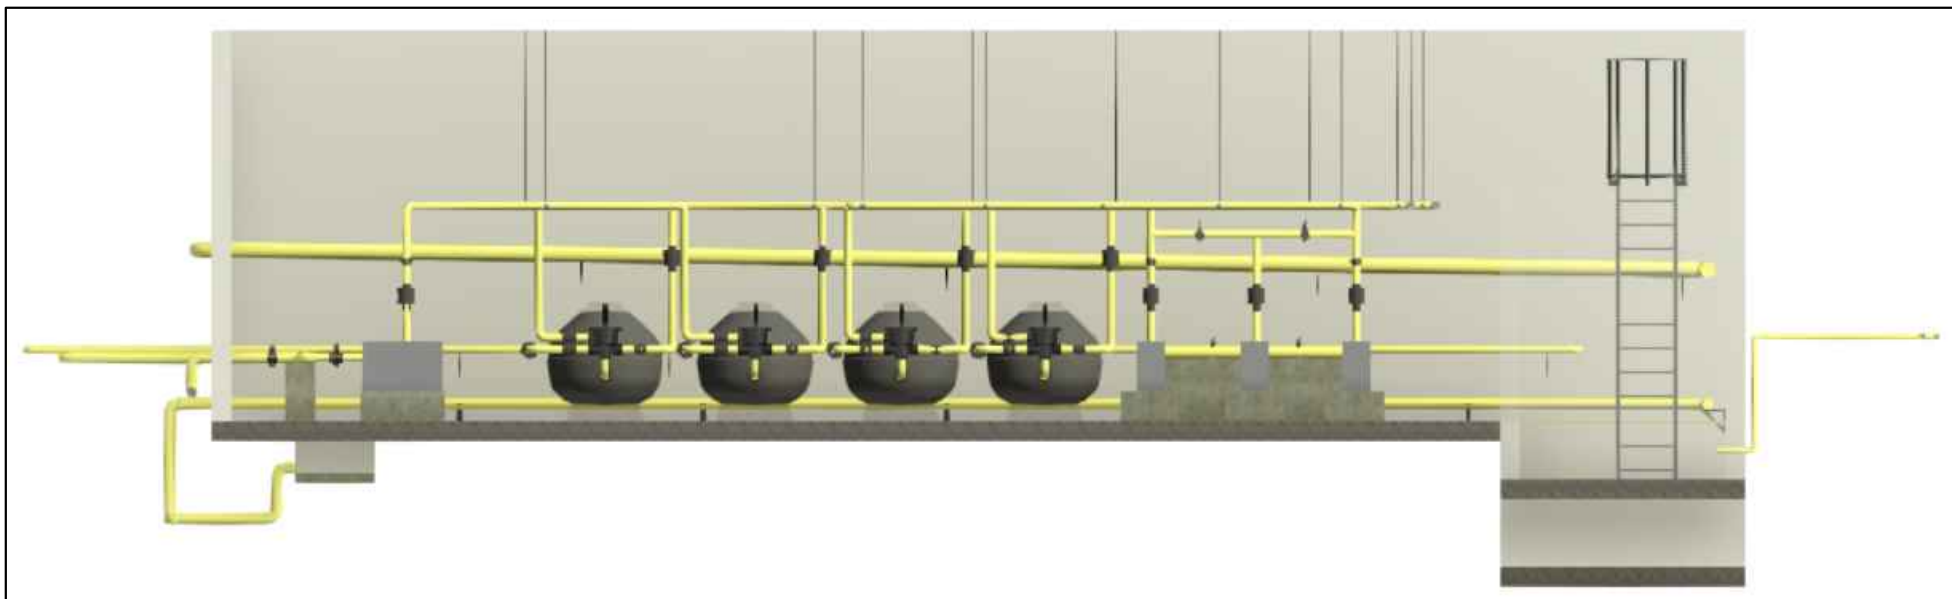

LAS IMÁGENES SON DE REFERENCIA PARA AYUDA DE VISUALIZACIÓN DEL PROYECTO



BIOPARQUE UKUMARÍ

REPRESENTANTE LEGAL



ALCALDIA DE PEREIRA

OBSERVACIONES

INTERVENTORIA

VoB0 COMPONENTE BIOLÓGICO

DISEÑO

ELIAS ALBERTO DURÁN GONZÁLEZ
INGENIERO AMBIENTAL Y SANITARIO
25260150582CND

DIBUJO
RICARDO AURELIO CRUZ GONZÁLEZ
ARQUITECTO

CONTENIDO

CUARTO DE MÁQUINAS

HIPOPÓTAMOS

DETALLES

FECHA

DIC - 03 - 2021

REVISIONES

ESTUDIO O CONSULTORIA

RECIRCULACIÓN - Exhibición y estancia Hipopotamos

HIPOPÓTAMOS

PLANO No. 07 DE 07

ESCALA:
1:25